


# Plattegrond

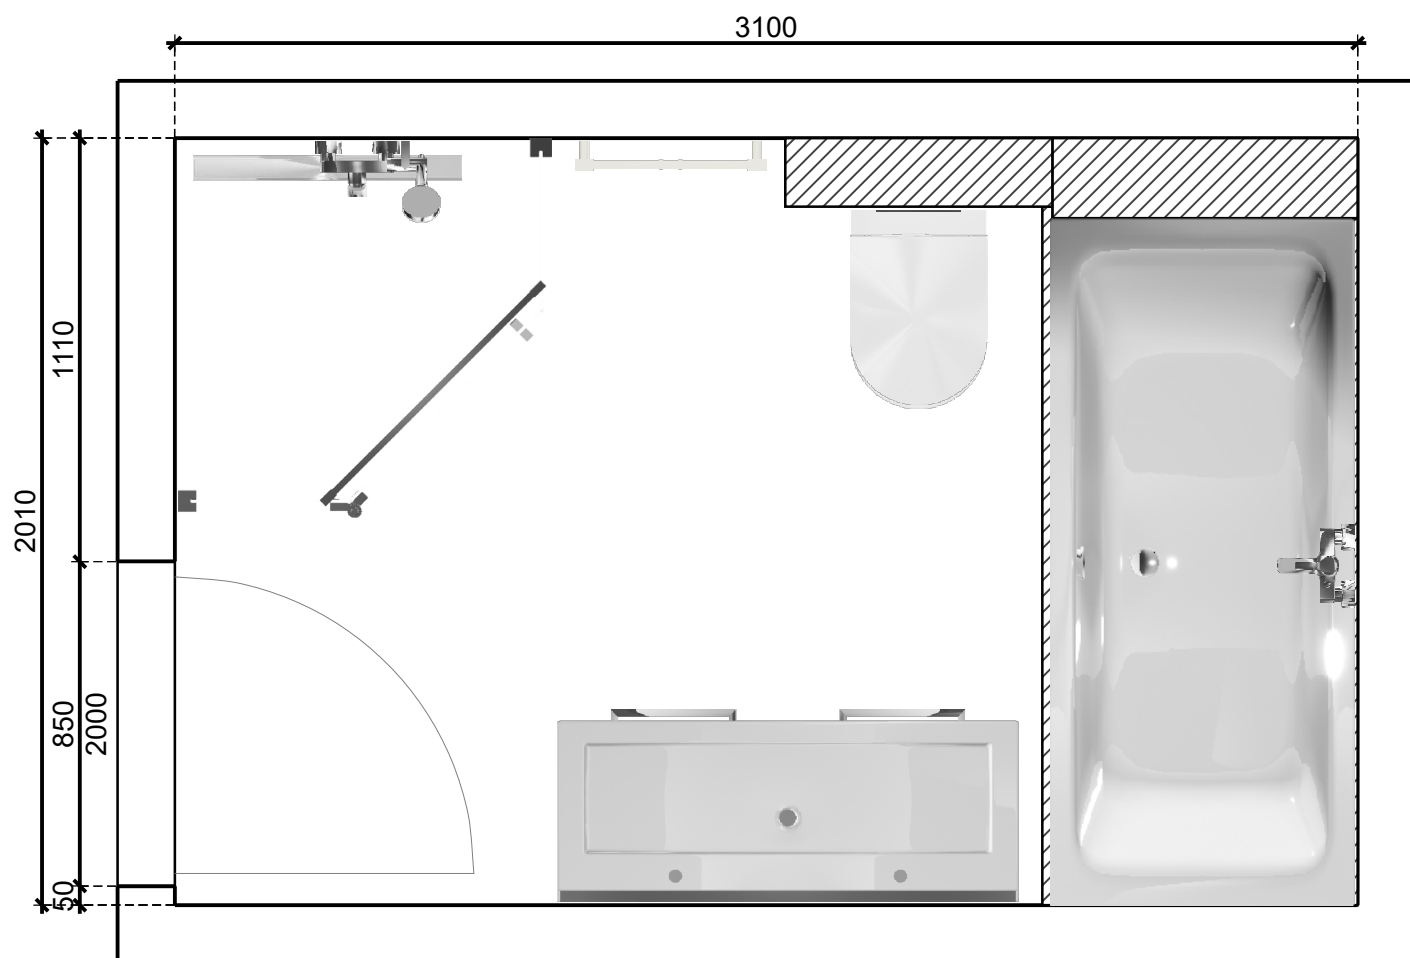


**baderie**

Deze tekening geeft een globale weergave van de werkelijkheid. U kunt hieraan geen rechten ontlelen

Project:	Badkamer
Naam:	
Adres:	
Stad:	
Datum: 1-6-2024	Pagina 1

# Doorsnede A - A

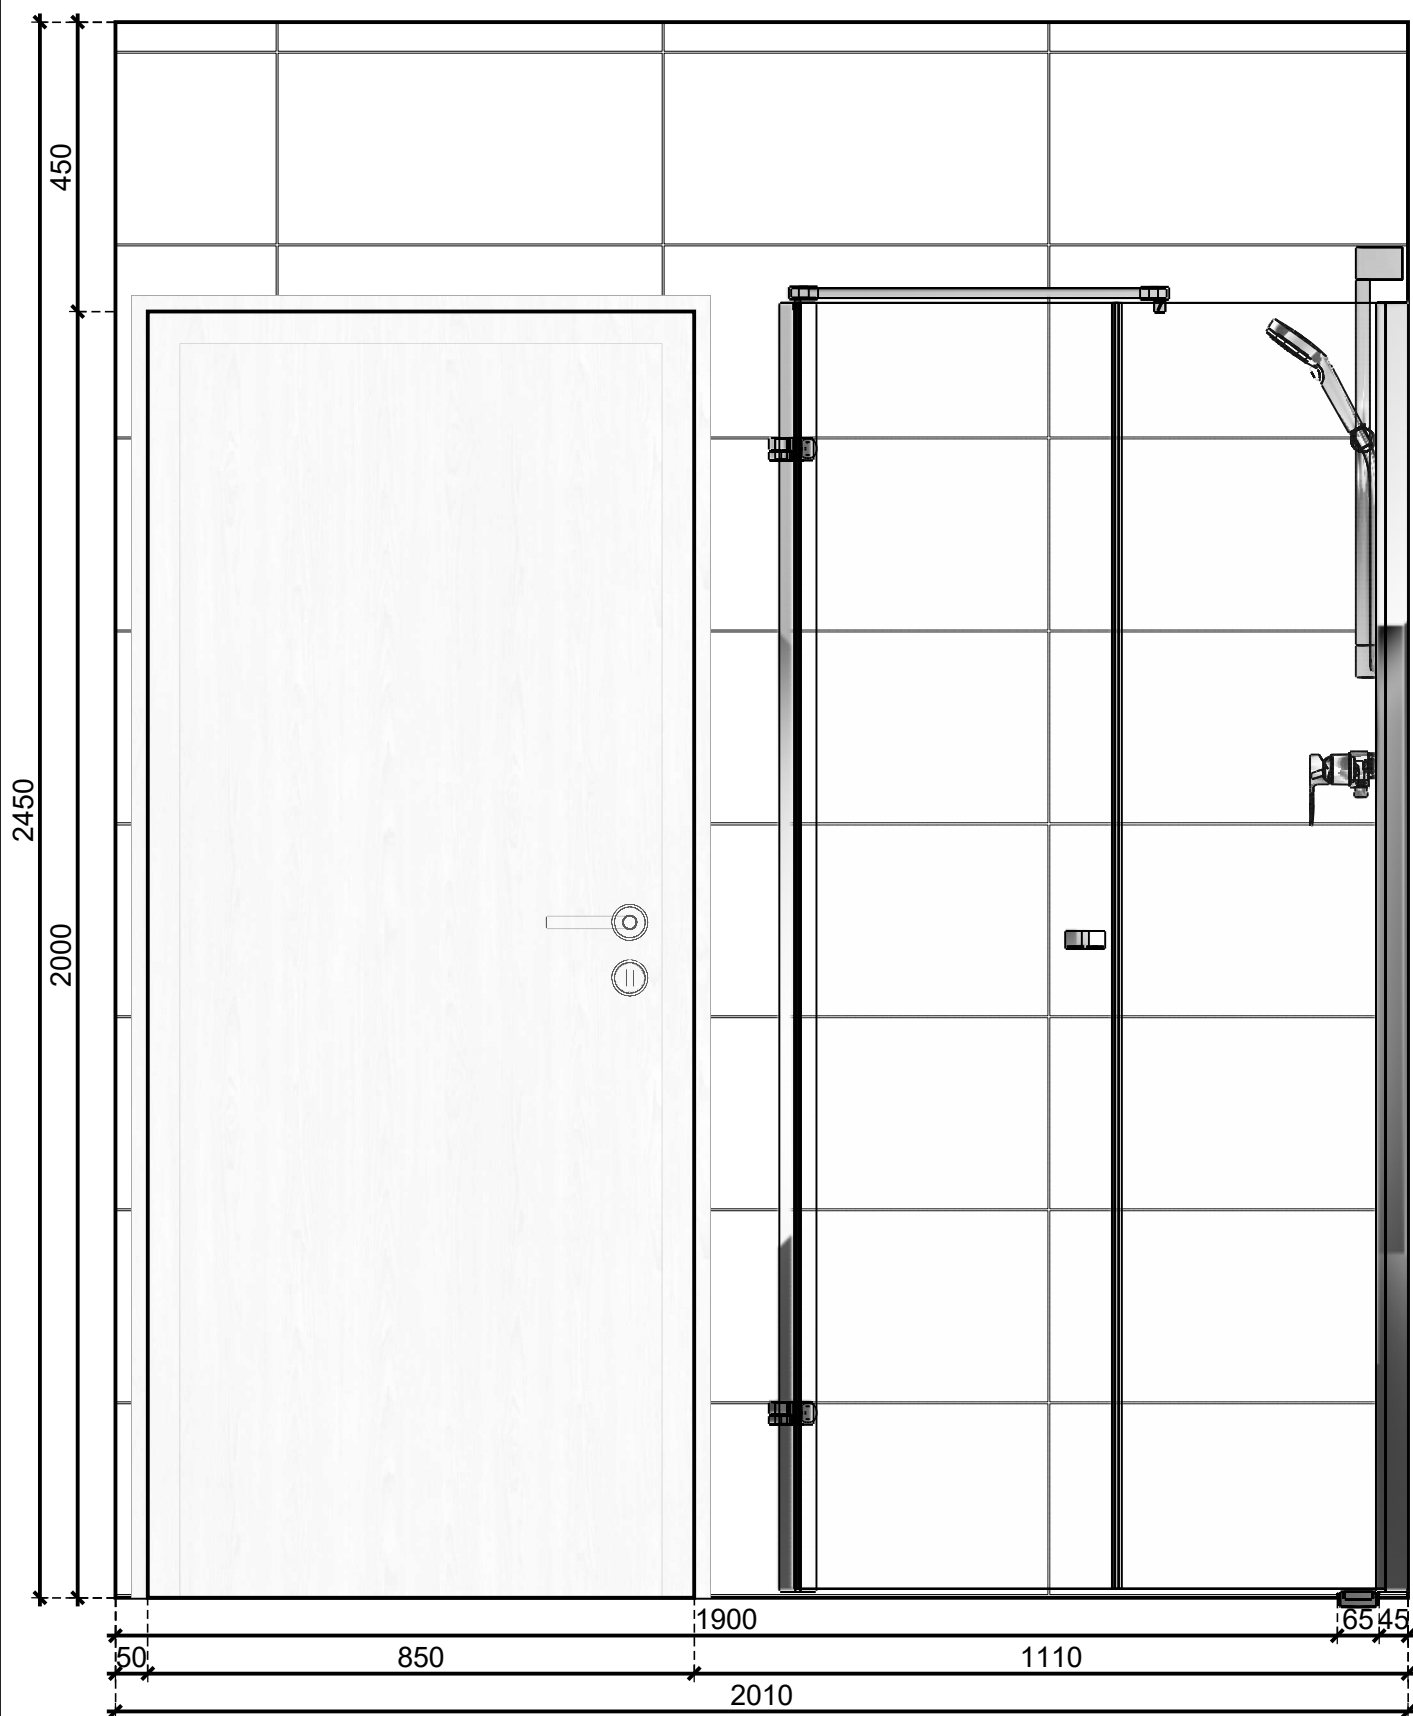


**baderie**

Deze tekening geeft een globale weergave van de werkelijkheid. U kunt hieraan geen rechten ontleen

Project:	Badkamer
Naam:	
Adres:	
Stad:	
Datum: 1-6-2024	Pagina 2

## Doorsnede B - B

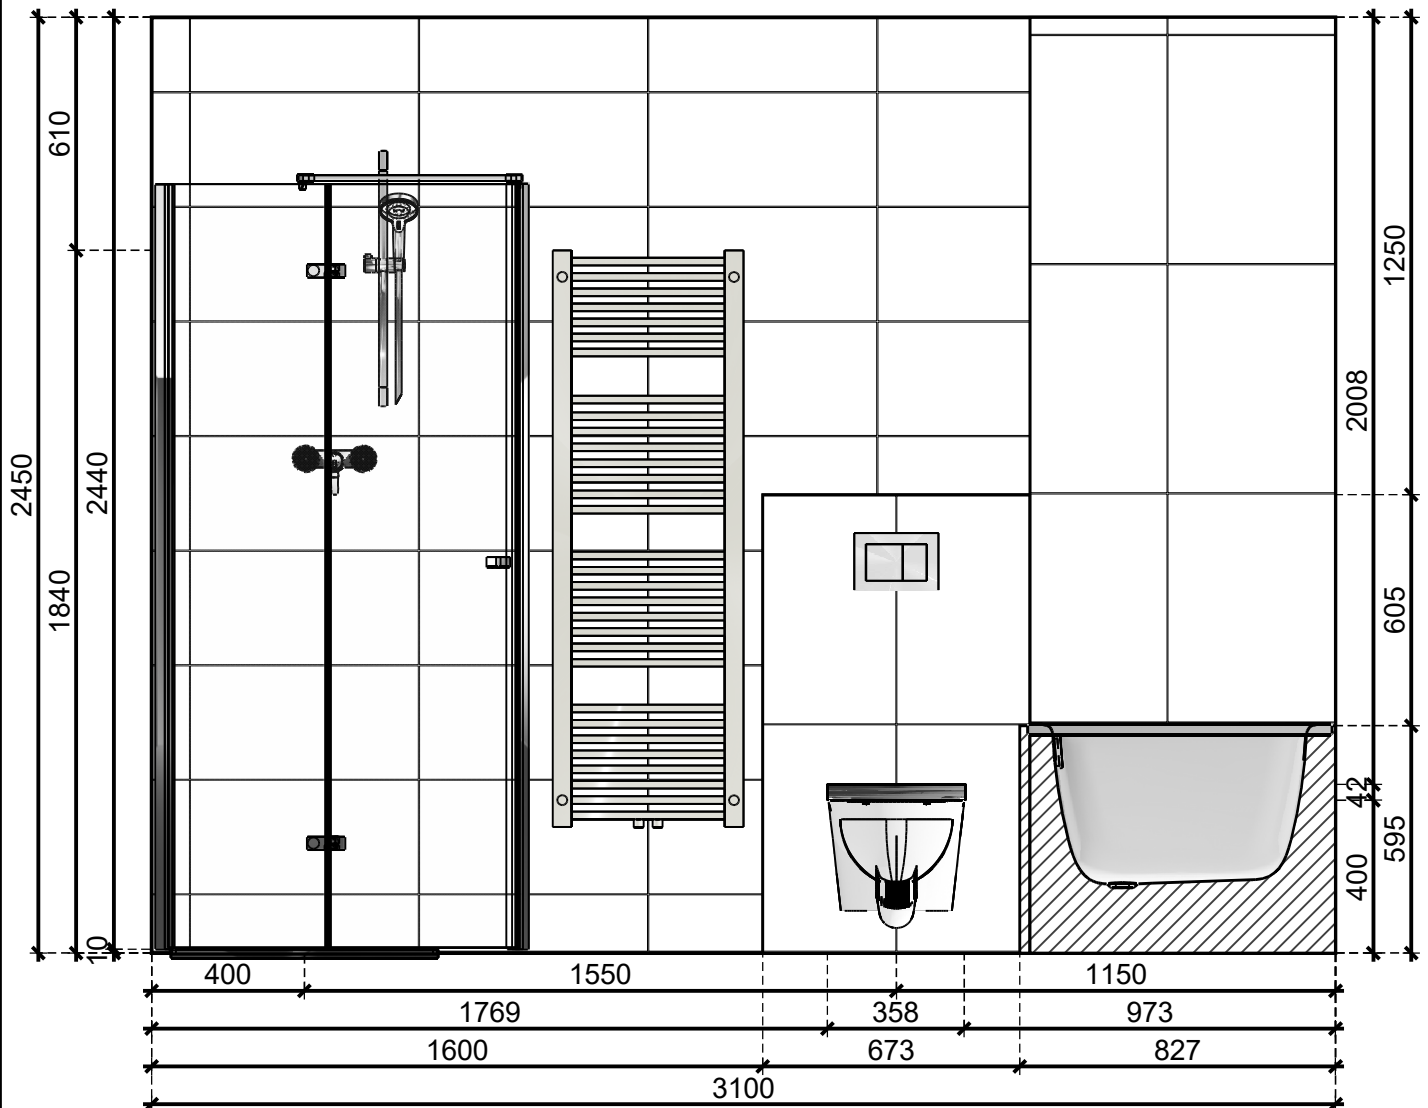


**baderie**

Deze tekening geeft een globale weergave van de werkelijkheid. U kunt hieraan geen rechten ontleen

Project:	Badkamer
Naam:	
Adres:	
Stad:	
Datum: 1-6-2024	Pagina 3

Doorsnede C - C

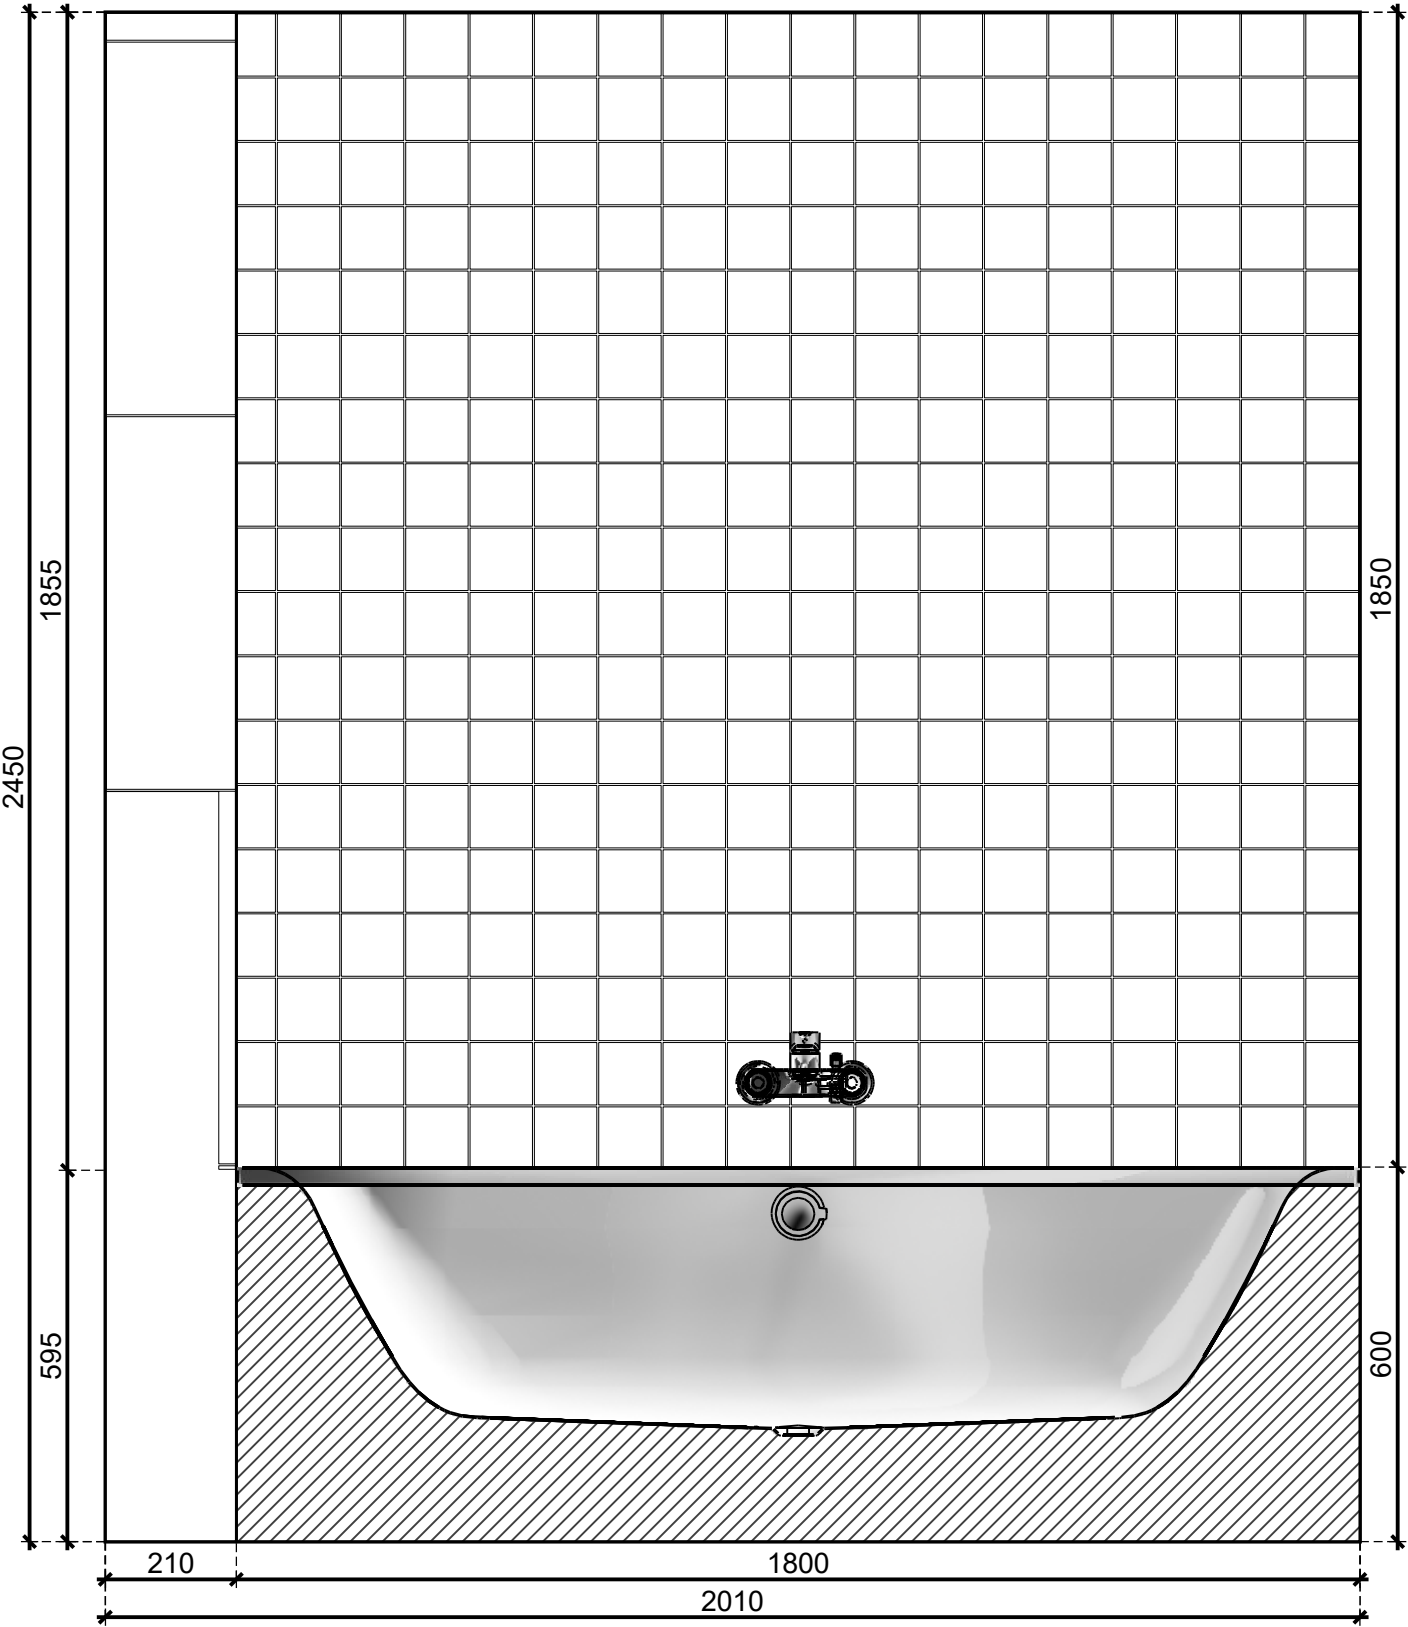


**baderie**

Deze tekening geeft een globale weergave van de werkelijkheid. U kunt hieraan geen rechten ontleen

Project:	Badkamer
Naam:	
Adres:	
Stad:	
Datum: 1-6-2024	Pagina 4

## Doorsnede D - D

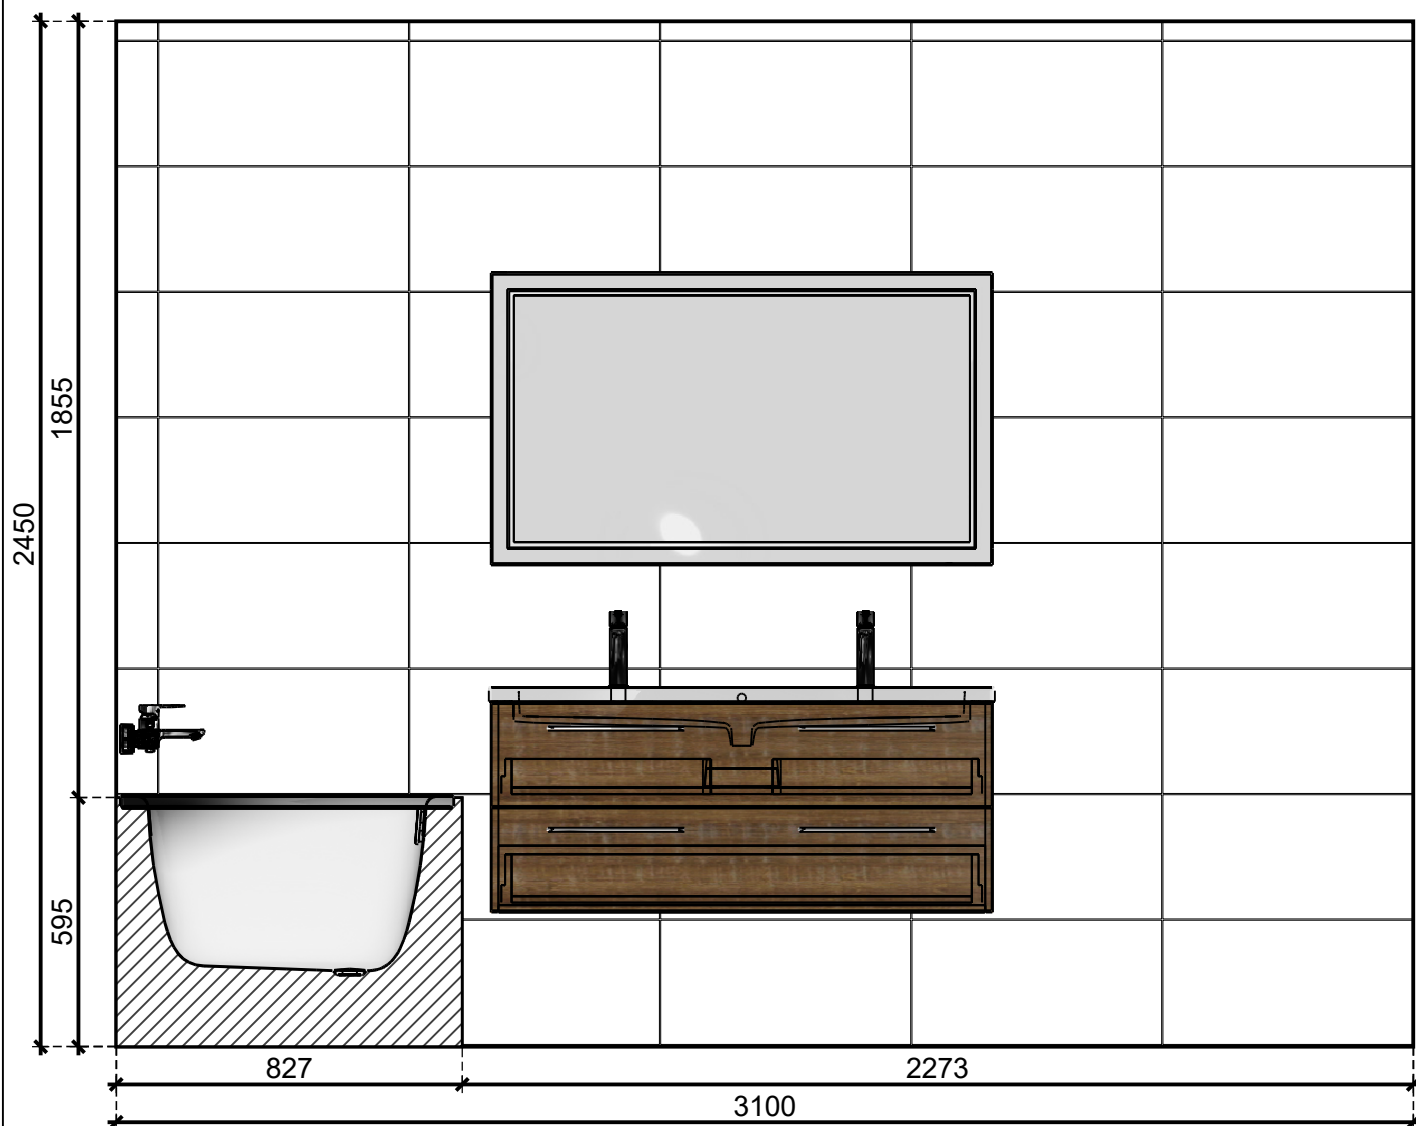

**baderie**

Deze tekening geeft een globale weergave van de werkelijkheid. U kunt hieraan geen rechten ontleen

Project:	Badkamer
Naam:	
Adres:	
Stad:	
Datum: 1-6-2024	Pagina 5